Söra västra samfällighet, skala 1:1000 (A3)

0 50 100 200 m

N

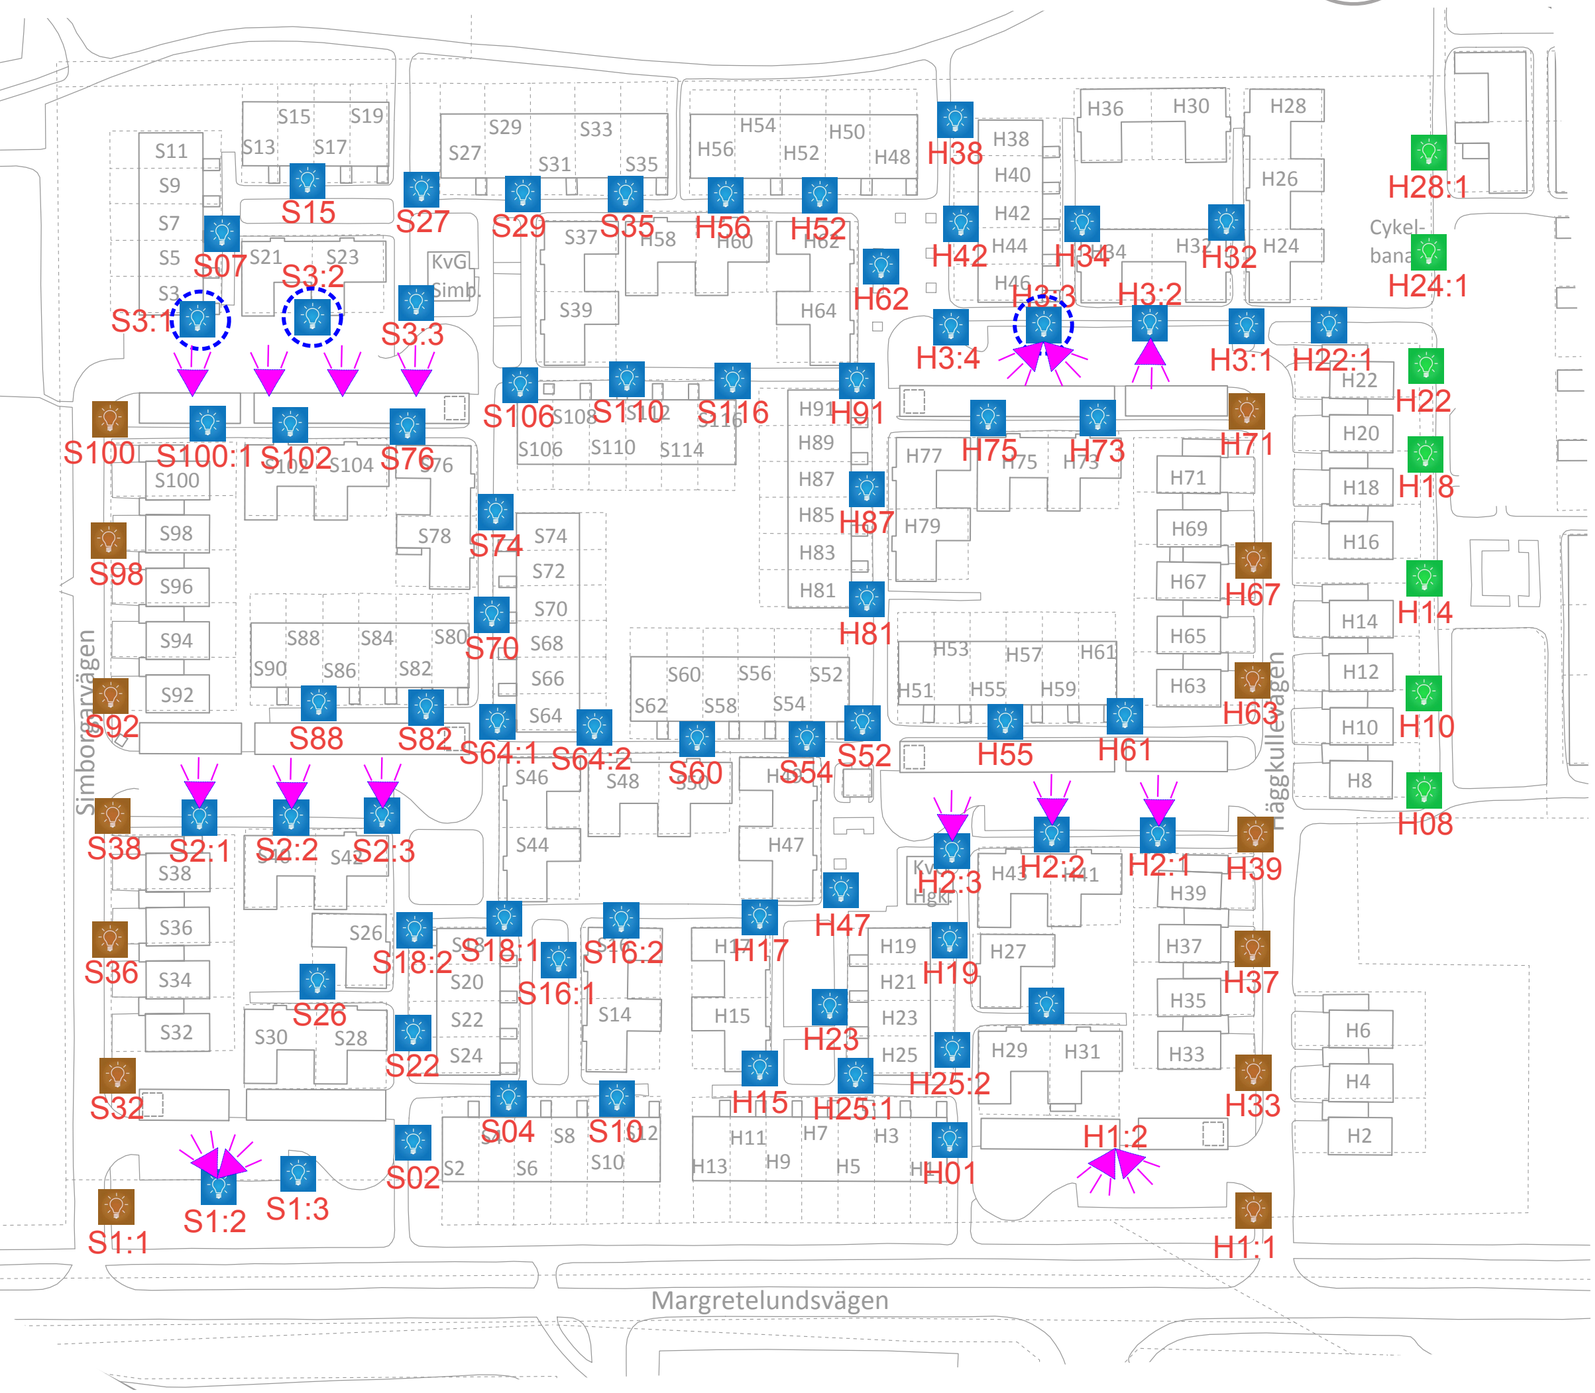

Belysning gångvägar (Hg)

Belysning gångväg mot Söra Södra (HPS? MH?)
Underhålls av kommunen men är inkopplat hos oss

Gatubelysning infartsvägar (Hg125)
Höga stolpar, underhålls av One Nordic enligt avtal

Strålkastare med sensor (Halogen)

S3:1
Avvikande typ av armatur

S3:2
Avvikande typ av armatur

H3:3
Ny typ av armatur, har bytts ut pga
att den var trasig.

På Simborgaren sitter 2 lampor som går på områdesbelysningen

På Häggkullen sitter 1 lampa som går på områdesbelysningen