

13785
230

192







13785


1210
SE FÖR-
KLARINGAR
F1V

4736


3000

192 3984 10017 192
 192 3600 192 469 1410 661 1410 1000 1410 1921 910 826 192

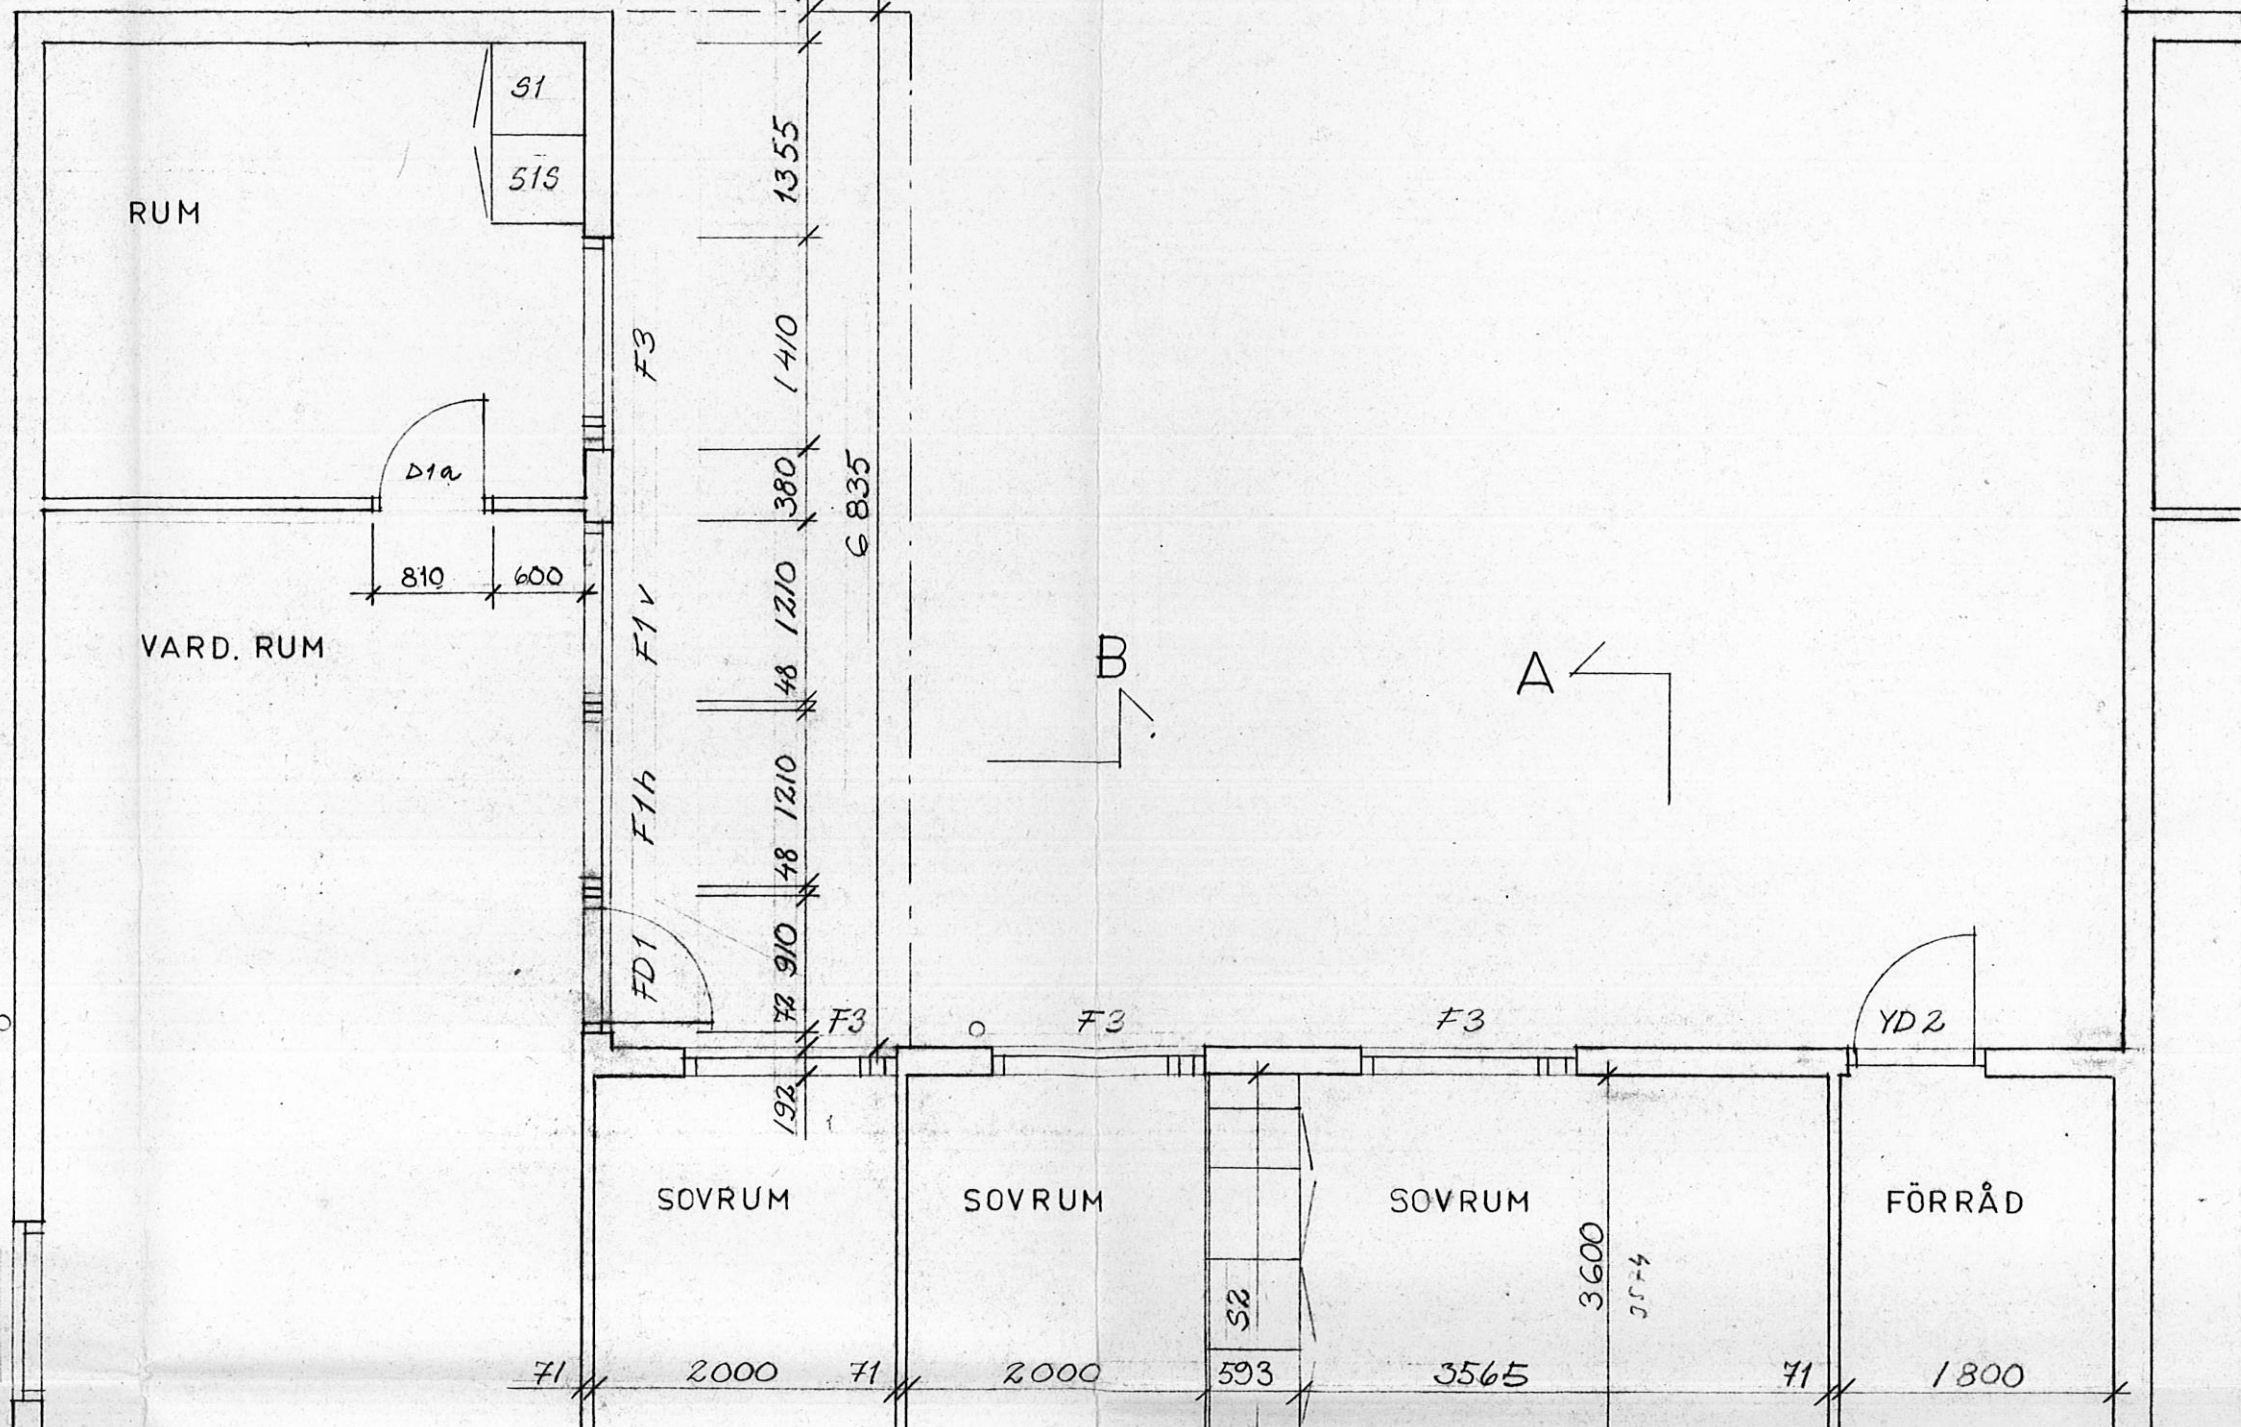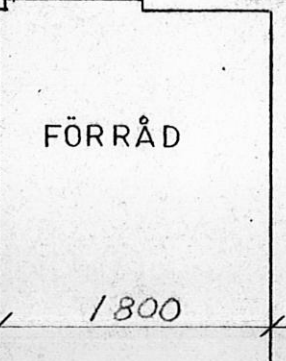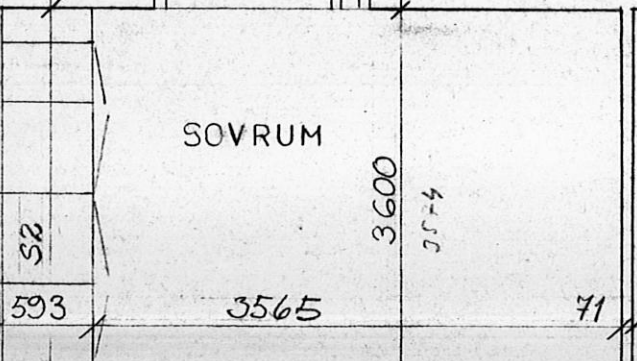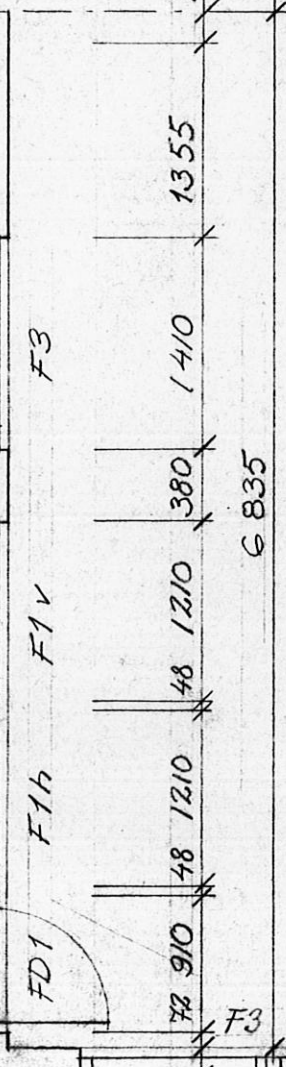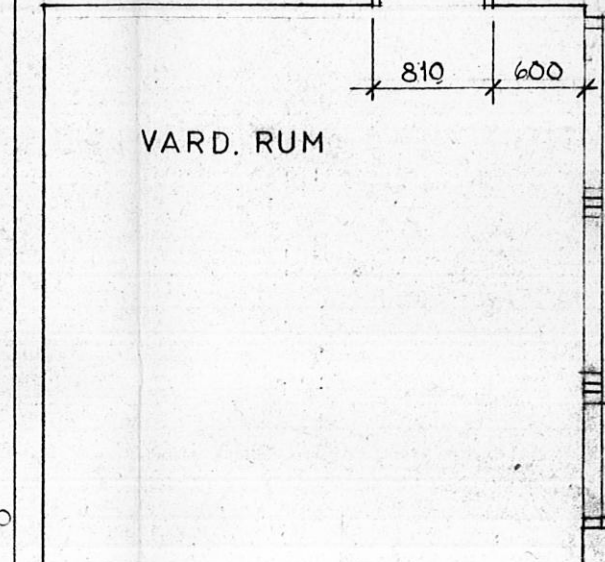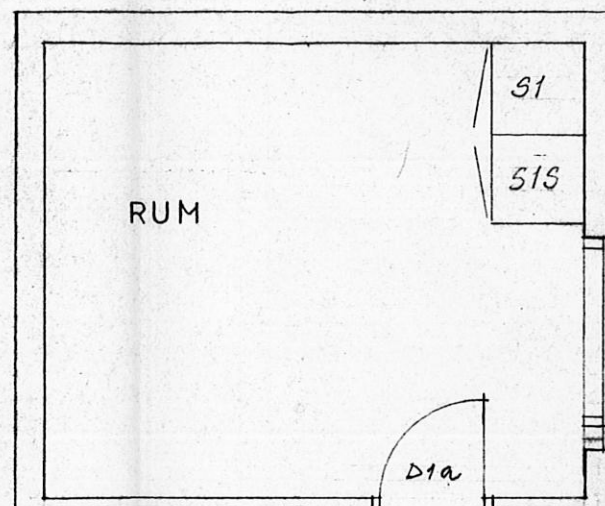

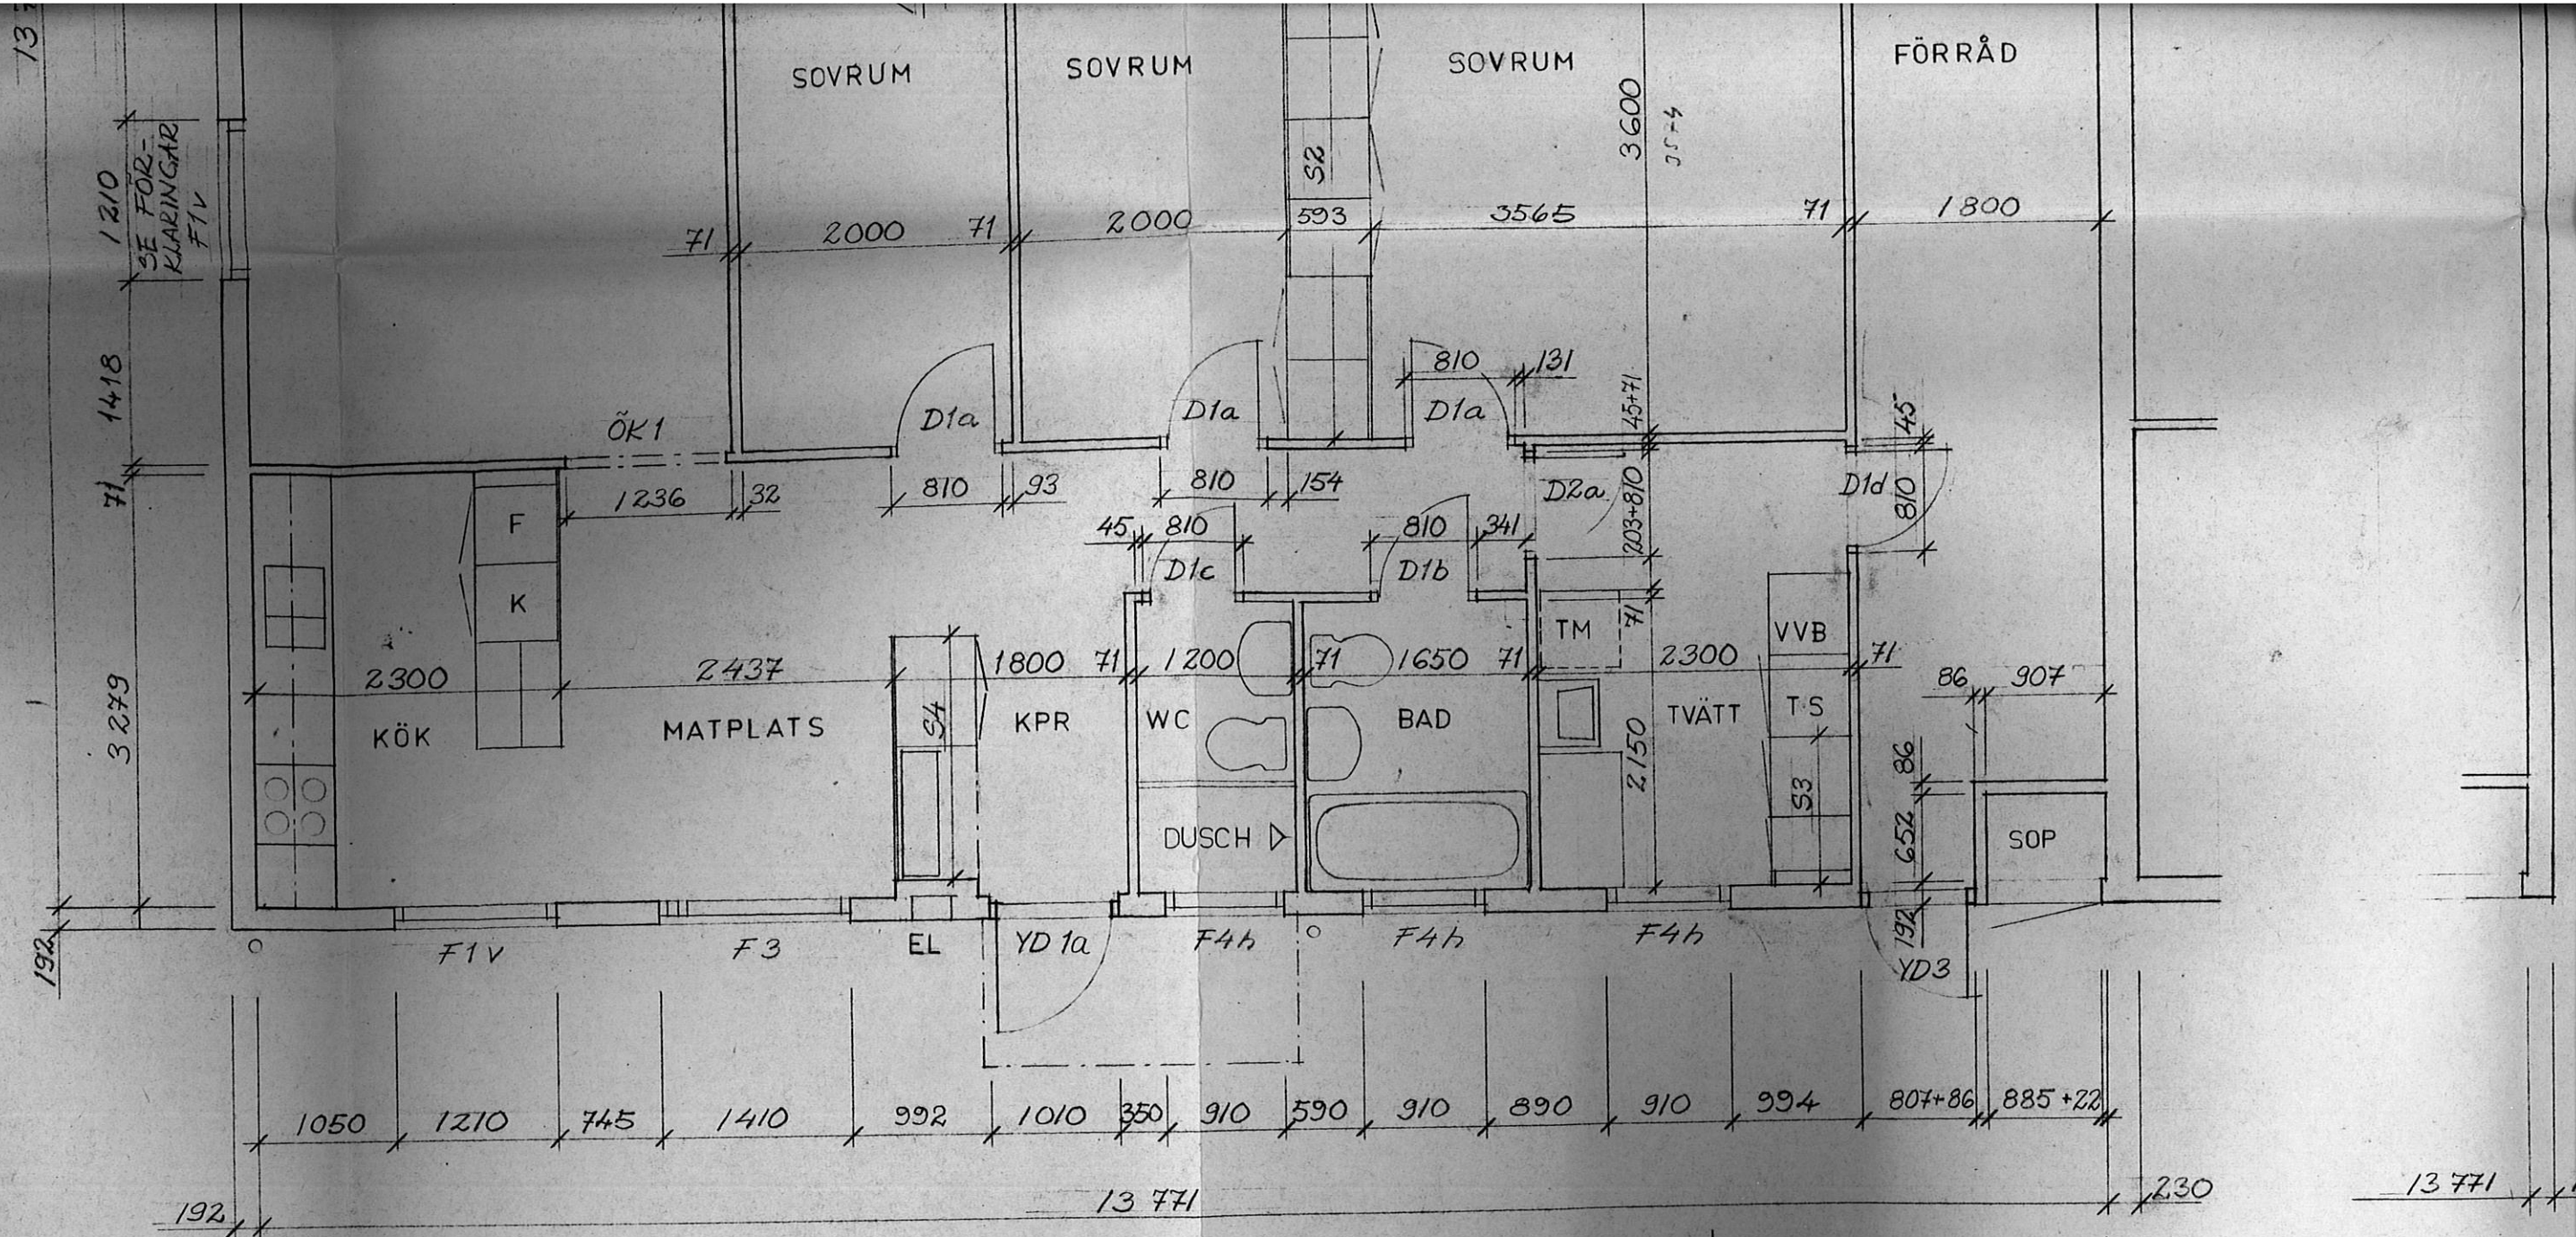


PLAN

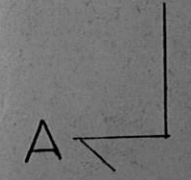

FÖRKLARINGAR



FÖNSTER PÅ FRI GAVEL SKALL
FINNAS OM EJ ANNAT ANGES PÅ
OMRÅDESBUNDNA RITNINGAR, RIT-
NINGSNUMMERSERIE 600.

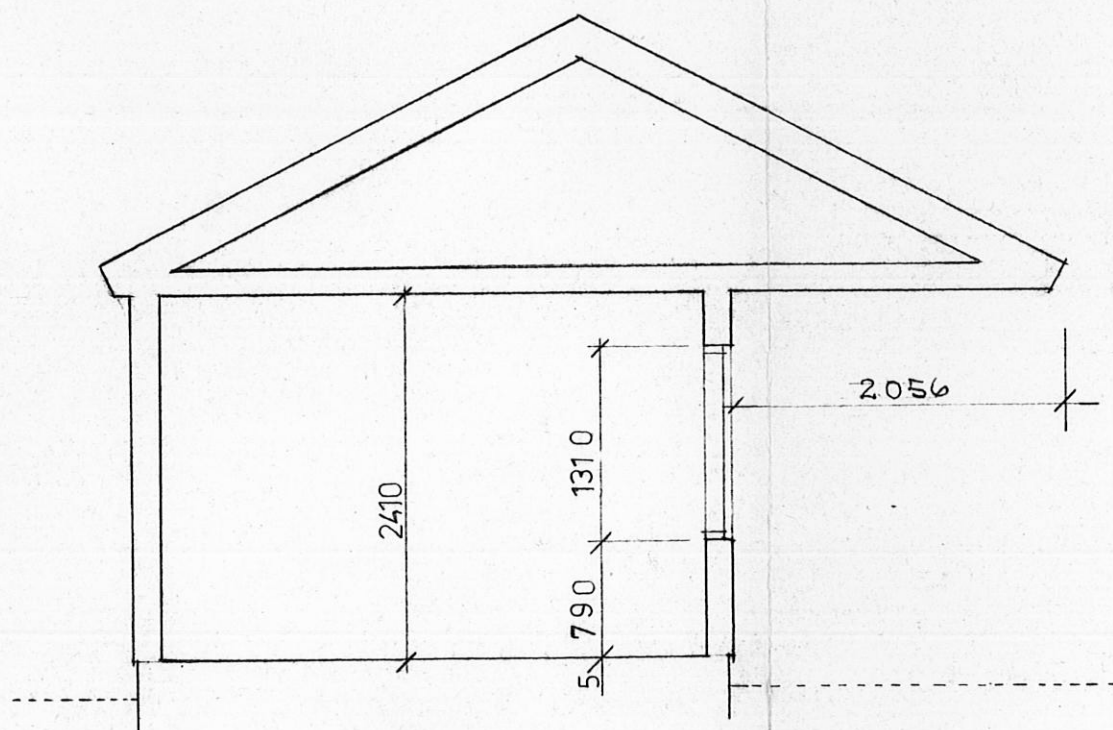

SEKTION B-B

HÄNVISNINGAR


AVVIKELSER, SE OMRÅDESBUNDNA
RITNINGAR SERIE 600

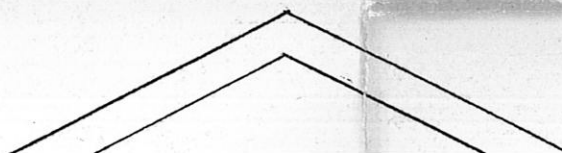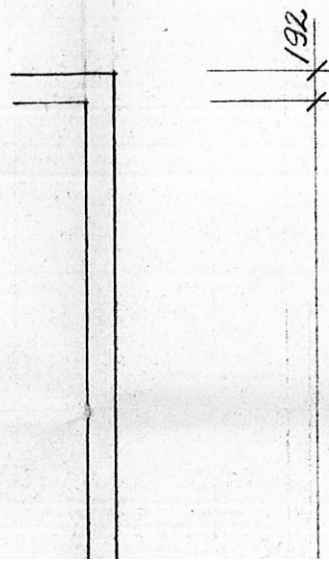

6950

192

13771 192

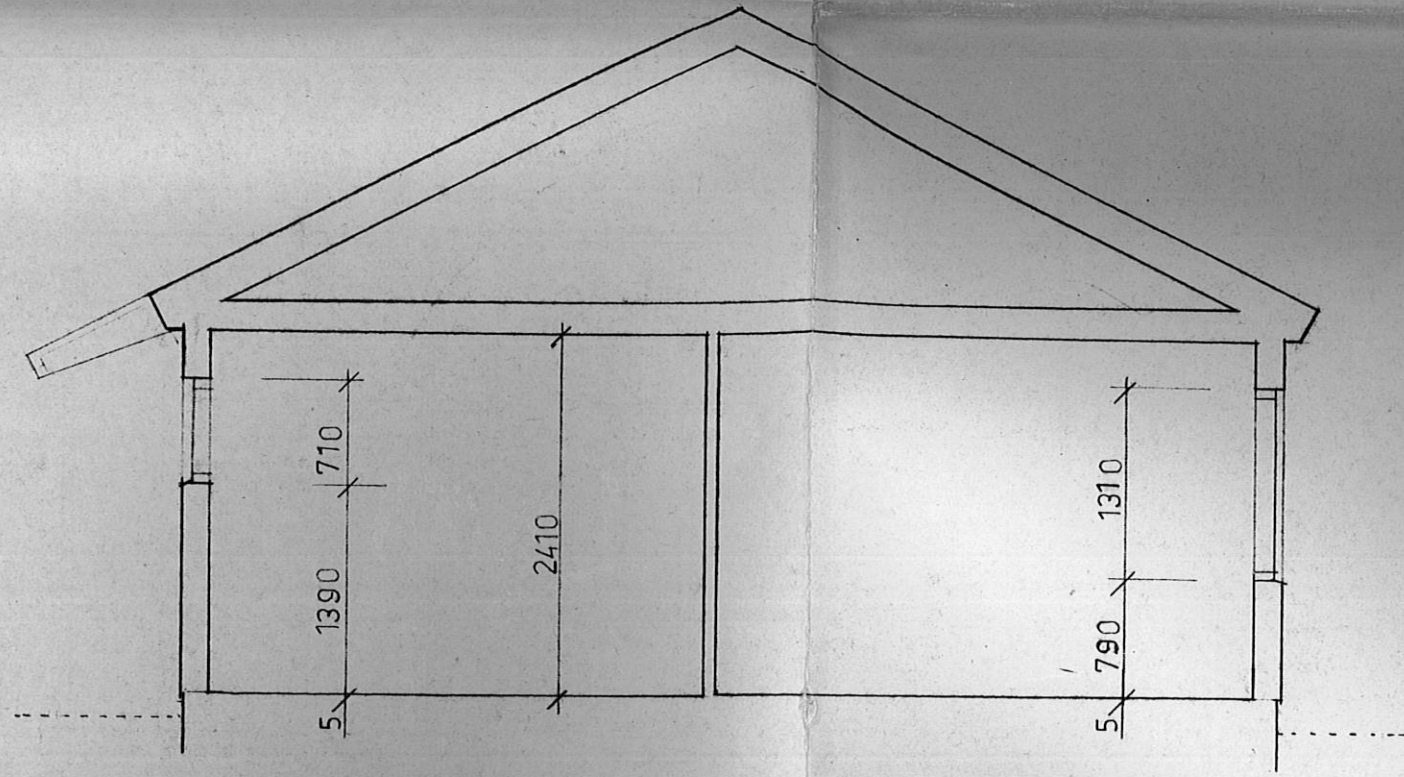

SEKTION A-A

B	LITT YDTA TILLK	BS	750127
A	SE REV.-LISTA	B.S	741112

ARBETSRITNING

REG	ANT	REGISTRERINGEN AVSER	SIGN	DATUM

JOHN MATTSON BYGGNADSAKTIEBOLAG

NORDENFLYCHTSVÄGEN 66 FACK 104 25 STOCKHOLM 30

TEL. 08-13 00 80



FFNS
ARKITEKT
GRUPP AB

Stockholmsgruppen
Upplandsgatan 5, 111 23 Stockholm, telefon 08/14 13 40

RITAD KONSTRUERAD AV GRANSKAD AV ARBETSNUMMER
H K

HUSTYP R5-107

HUSTYP R5v-107

PLAN, SEKTIONER,
MÄTTSÄTTNING